


Согласовано:			
Взам. инв. №			
Подп. и дата			
Инв. № подл.			

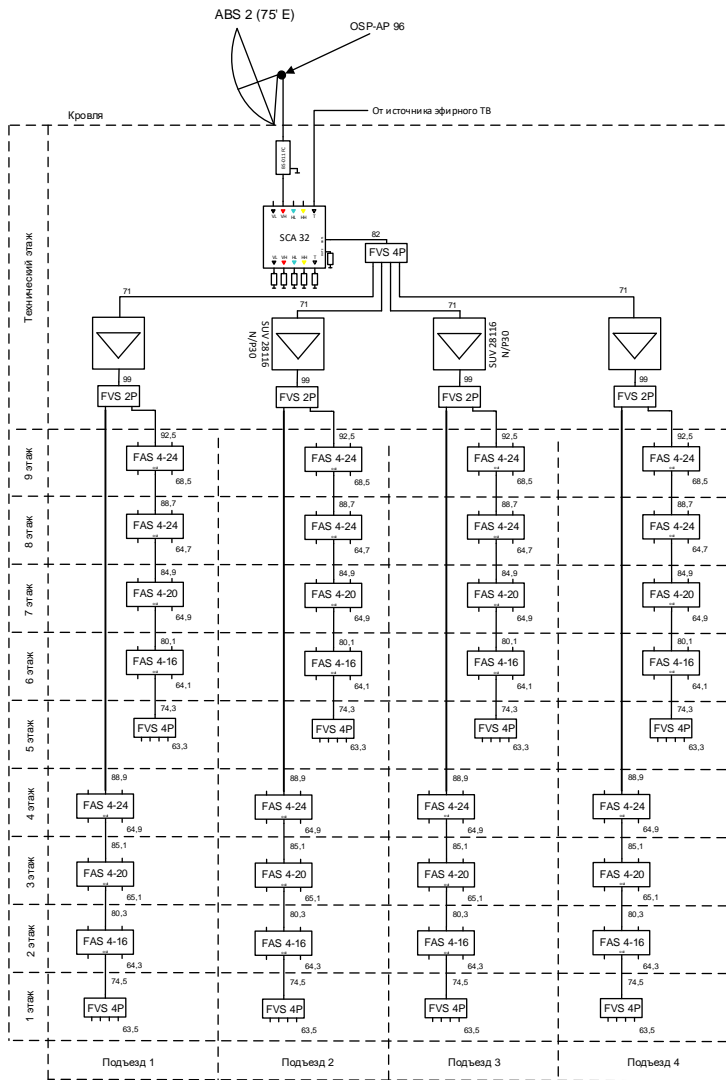

Наименование	Кол-во	Ед.
Антенна спутниковая 1.2 м	1	шт.
Конвертер quattro OSP-AP 96	1	шт.
Грозозащита BS-011 FC	1	шт.
Станция головная SCA 32	1	шт.
Усилитель SUV 28116 N/P30	4	шт.
Сплиттер FVS 2 P	4	шт.
Сплиттер FVS 4 P	9	шт.
Ответвитель FAS 4-24	12	шт.
Ответвитель FAS 4-20	8	шт.
Ответвитель FAS 4-16	8	шт.
Нагрузка согласованная 75 Ом	6	шт.
Кабель коаксиальный 75 Ом RG-6	200	м
Кабель коаксиальный 75 Ом RG-11	130	м
F-разъем на кабель типа RG-6	50	шт.
F-разъем на кабель типа RG-11	8	шт.

Маркировка кабеля:

- Кабель коаксиальный типа RG-6, 75 Ом
- Кабель коаксиальный типа RG-11, 75 Ом

Примечания:

1. На свободные абонентские отводы необходимо устанавливать согласованную нагрузку 75 Ом
2. Расчет затуханий уровня ТВ сигнала производился на частоте 2150 МГц

Изм.	Кол.	Лист	№ док.	Подпись	Дата
Разработал					
Проверил					
ГИП					
Н.контр.					

Прием спутниковых программ МТС и эфирных каналов для 9-этажного 4-х подъездного дома и распределение их на 4 независимых абонентов (на каждом этаже) на базе станции SCA 32

www.inside-tv.ru

Стадия	Лист	Листов
Р		1

